


03 AMPLIAÇÃO GALERIAS
ESCALA 1:200

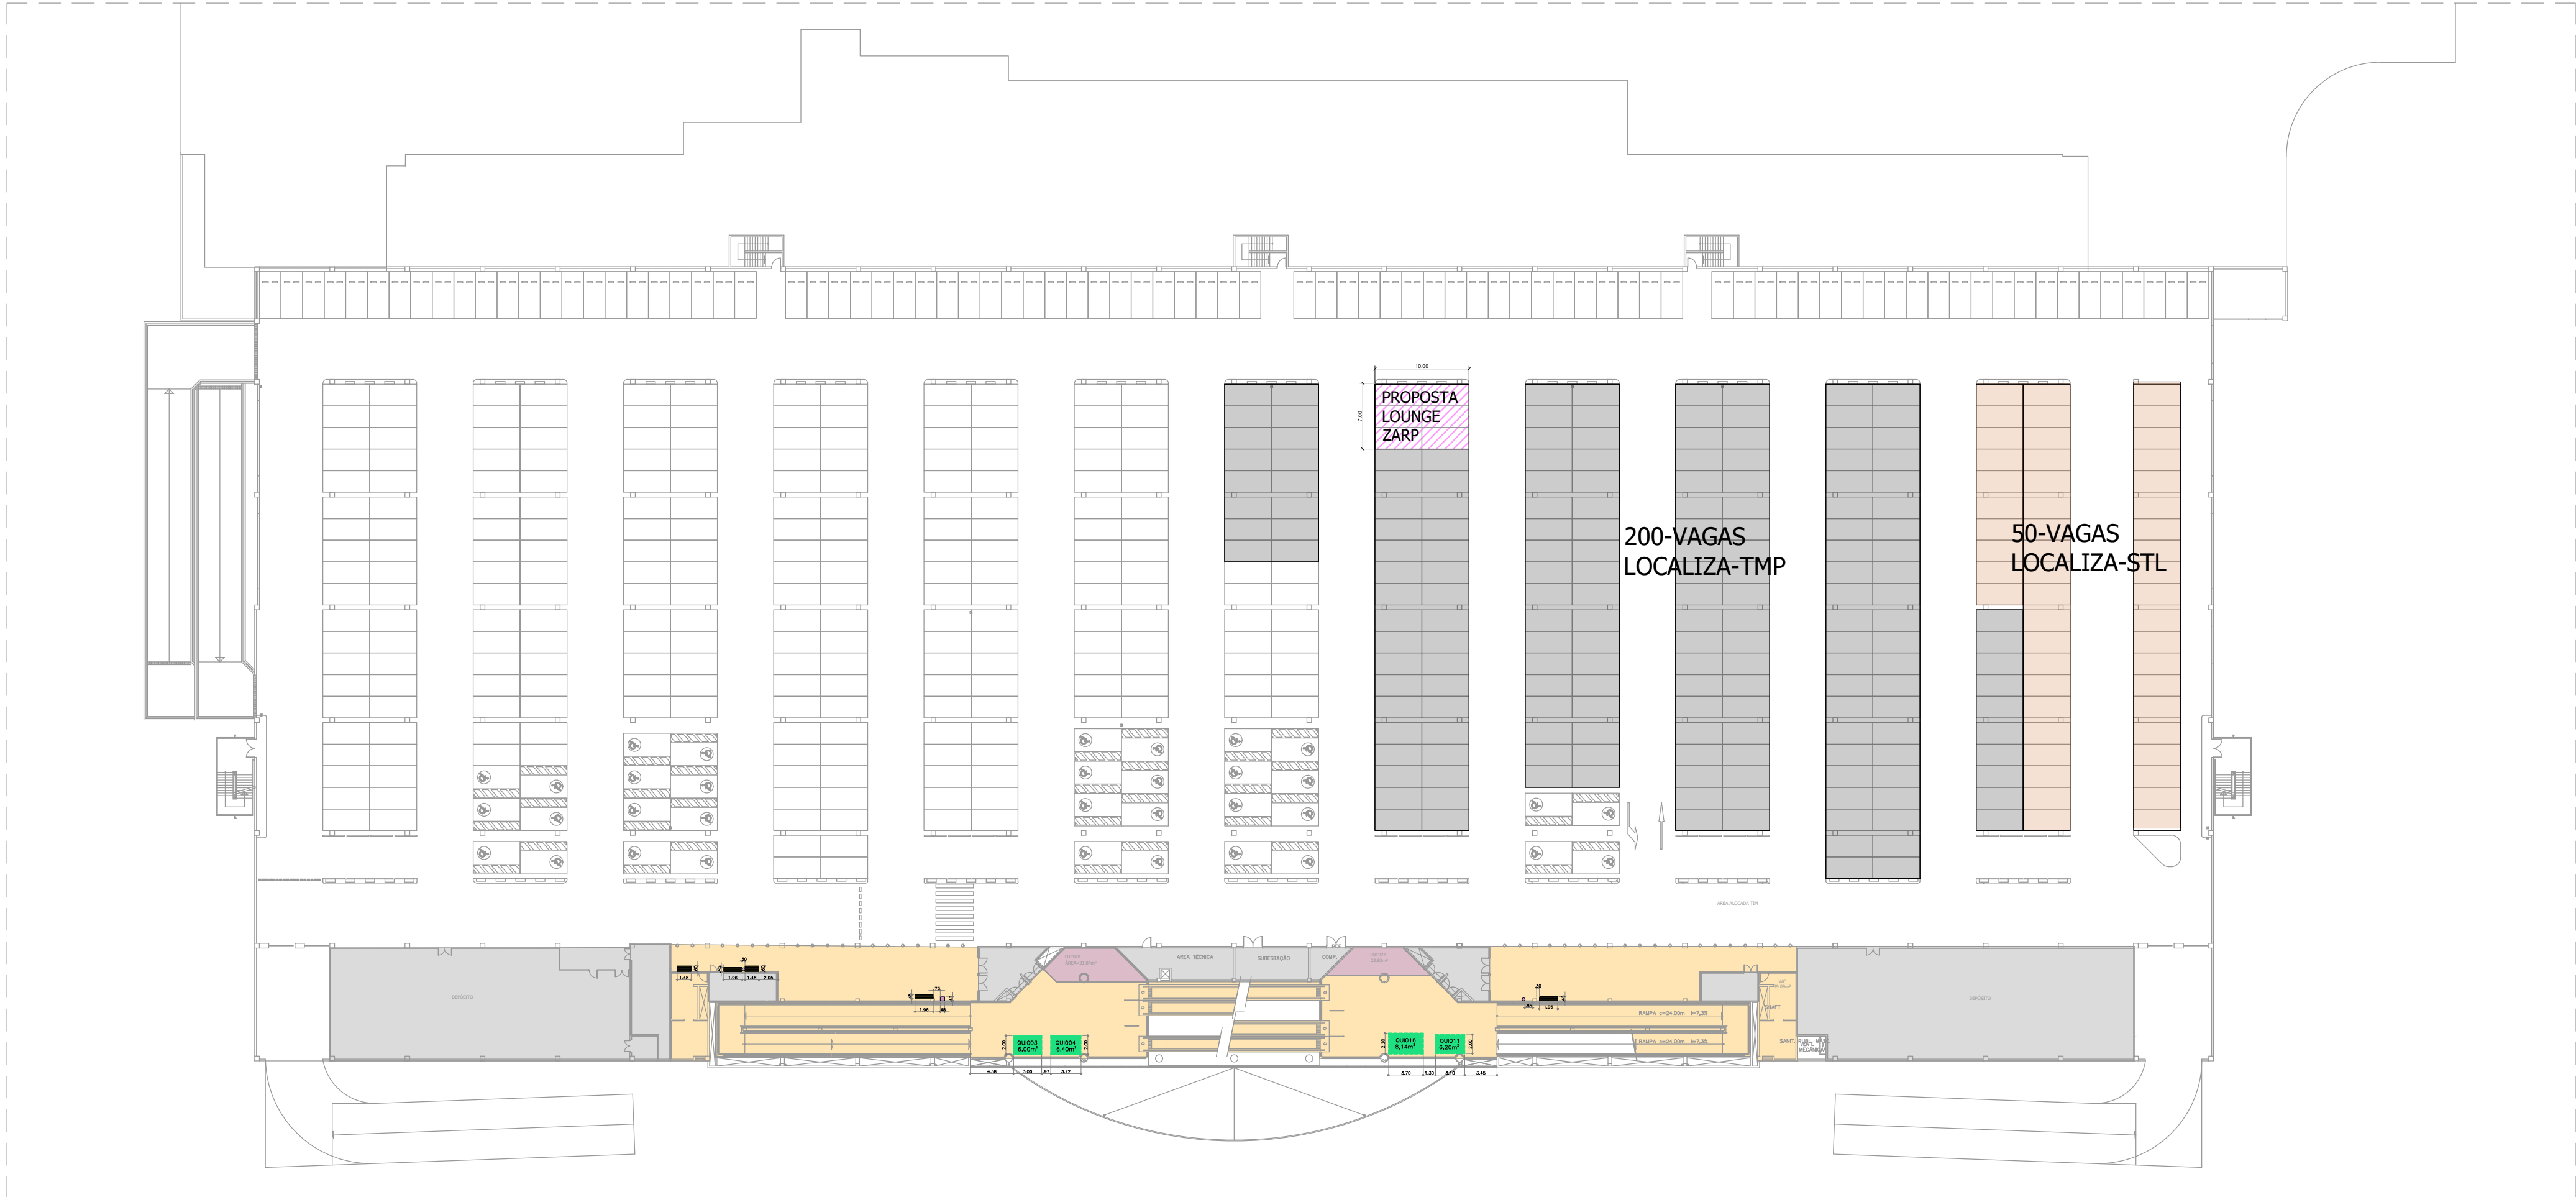

04 1 PAVIMENTO
ESCALA 1:500

PONTO VALIDADO NÃO APROVADO MOBILIÁRIO CRF VENDING MACHINE

LEGENDA QUIOSQUES	
QUI001	KEY CHAVEIRO
QUI002	FÓRMULA SAÚDE
QUI003	VAGO
QUI004	VAGO
QUI005	VAGO
QUI006	VAGO
QUI007	DONANA SALGADERIA E CAFÉ
QUI008	MC DONALDS SOBREMESAS
QUI009	BURGER KING SOBREMESAS
QUI010	VAGO
QUI011	OGGI
QUI012	VAGO
QUI013	VAGO
QUI014	CALZONE E PIZZA DONA ANA
QUI015	VAGO
QUI016	CHEF DA EMPADA
QUI017	VAGO
QUI019	VAGO
QUI020	BALA DE COCO - MARIA MARIA
QUI021	PITICAS
QUI024	GOLDEN CASH
TMP001	RAGAZZO
TMP002	FEIRA DO LIVRO
TMP003	EMPODERA - MAKEUP
TMP004	KEY MASTER
TMP005	CYRELA VIVAZ
TMP006	COLGATE
TMP007	MG DIVERSÕES
TMP008	LOCALIZA HERTZ
TMP009	VAGO
TMP010	CADEIRA DE MASSAGEM

VAGAS UTILIZADAS PELA LOCALIZA:
200 - TEMPORÁRIO
50 - CONTRATO FIXO

REVISÃO	DESCRIÇÃO	DESENHO	DATA

LEGENDA

TEMPORÁRIO

VENDING MACHINE

QUIOSQUE EXIST.

QUI.NÃO VALIDADO

QGBT

BANCO EXISTENTE

MOBILIÁRIO CRF

LIXEIRA

ÁREA DE VENDAS

MALL

LOJISTA (LUC)

DROGARIA CRF

DEPÓSITO CRF

PÁTIO DE DOCAS

RETAGUARDA

RECICLAGEM

projeto:**PLANTA-GERAL - 1º PAVIMENTO**

av. alberto augusto alves, 50 - vila andrade

estado: SP

projeto: PLANTA_ GERAL

disciplina: ARQUITETURA

sigla: SPG

filial: CARREFOUR GIOVANNI GRONCHI

arqto. responsável: ANDRESSA-NICACIO

escala: INDICADA

arquivo: cwf-pb-spg-ano-15-QUIOSQUES-001

emissão inicial: 01/06/2022

revisão atual: 01/06/2022

revisão: R00

carrefourproperty

2/3

ESTE DESENHO FOI ELABORADO COM BASE EM ARQUIVO DIGITAL. TODOS OS DADOS DEVERÃO SER CONFERIDOS (TV LOCO). ADOTAR MEDIDAS EM METROS. ESTE DOCUMENTO É DE PROPRIEDADE DO CARREFOUR-BRASIL, E NÃO PODE SER REPRODUZIDO, EM PARTE OU INTEGRALMENTE OU USADO PARA QUALQUER FINALIDADE DIFERENTE DAQUELA PARA A QUAL ESTÁ SENDO FORNECIDO.